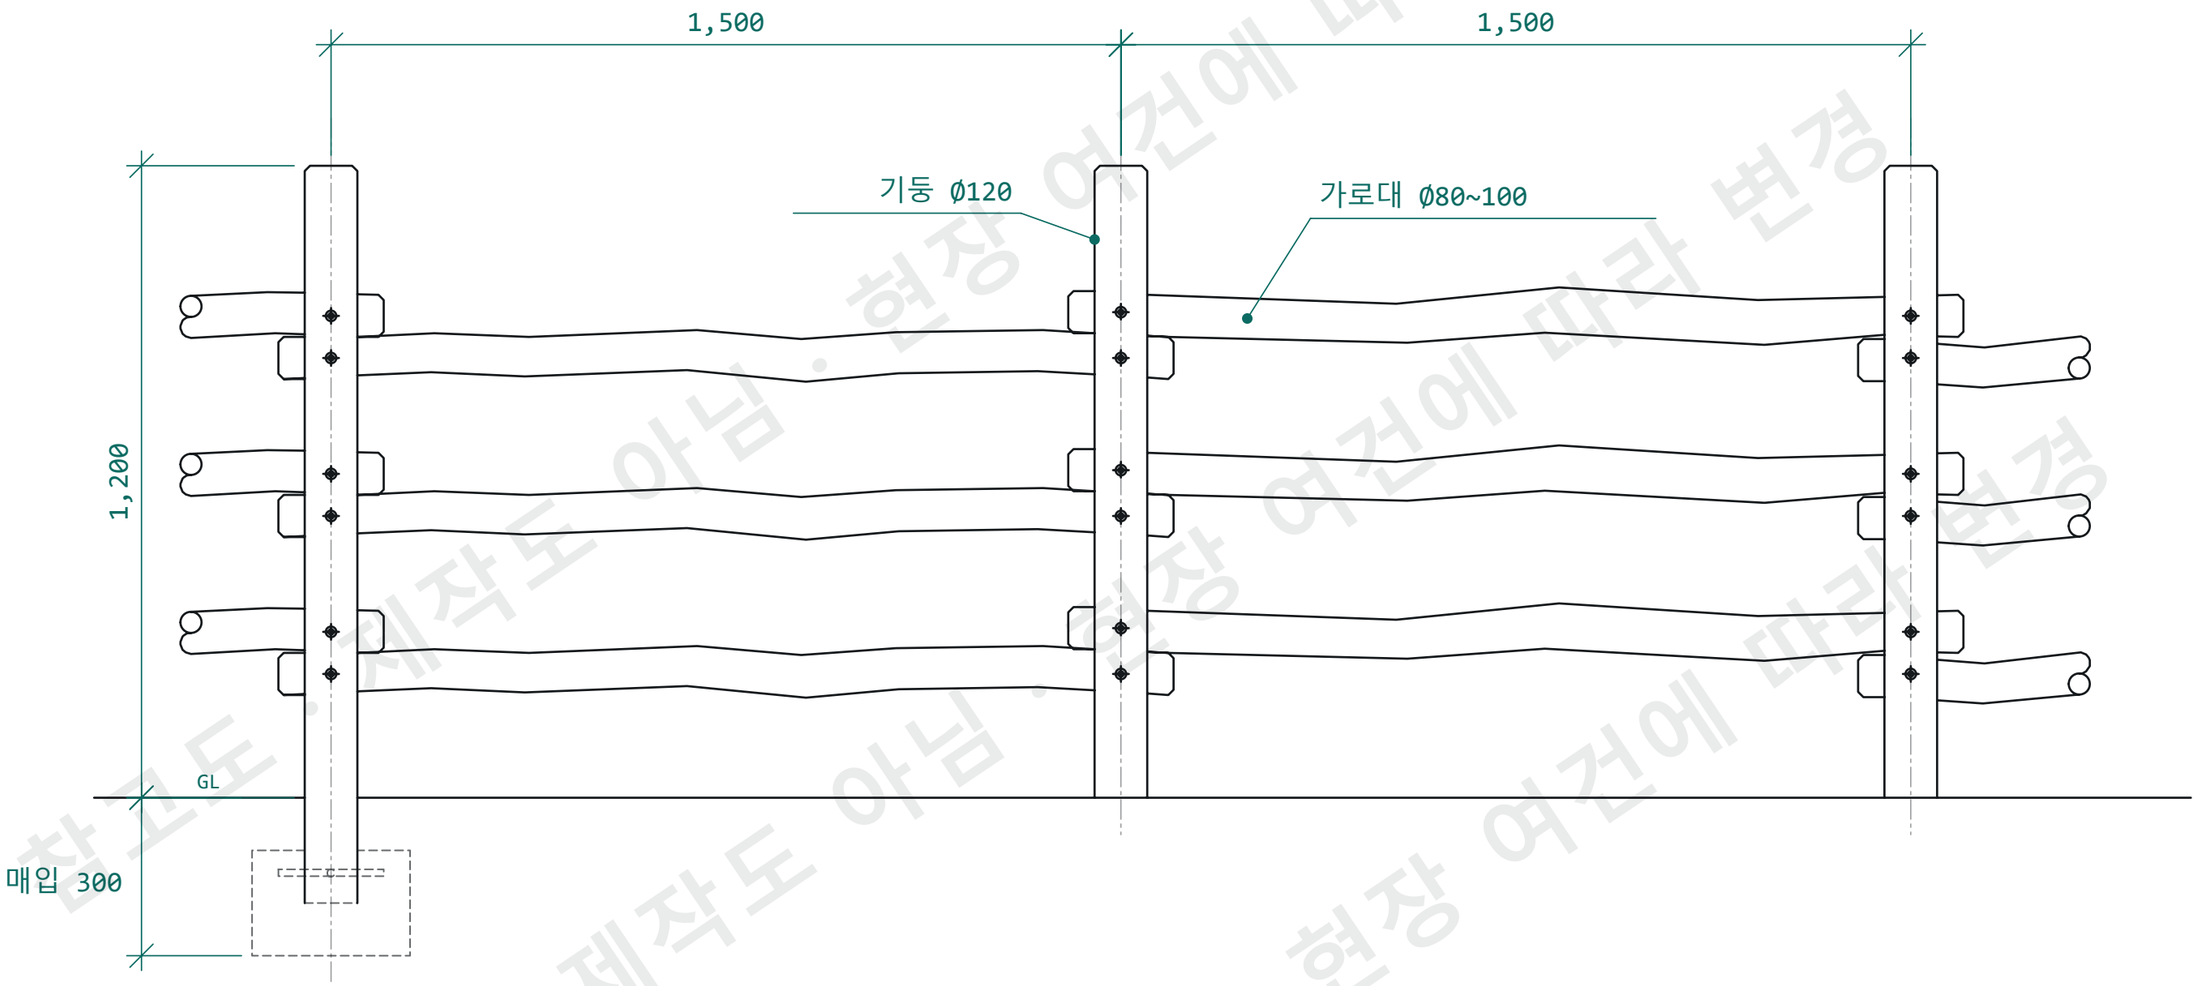


참고도 · 제작도 아님 · 현장 여건에 따라 변경

비고 NOTES

- **구조 예시 참고도입니다. 제작도·시공도가 아닙니다.**
- 치수·부재·기초는 현장 여건과 설계에 따라 변경됩니다.
- 치수 단위 mm, 확정값만 표기: 1,500, 1,500, 1,200, 매입 300, 기둥 Ø120, 가로대 Ø80~100. 볼트·기초 치수는 표기하지 않음.
- 제작·시공 상세와 DWG는 현장 조건 확인 후 요청 시 제공합니다.

선 범례 LINES

- 외형선
- 중심선
- 기초 · 매입부
- 치수·표기선

주식회사 자안 · RODI

국산 아까시 원목 시설물 · 설계와 제작

품명 ITEM	울타리 · 목책		
도면명 TITLE	울타리 ZRF-1215-3 정면 (가로대 3단 · H1,200)		
도면번호 DWG NO.	SHT-01 / D-02	REV	2026-09-30
SCALE	NTS	단위 UNIT	mm
연락처 CONTACT	041-942-5991 / voni2000@daum.net		